


TÁPLÁNSZENTKERESZT
településközi út

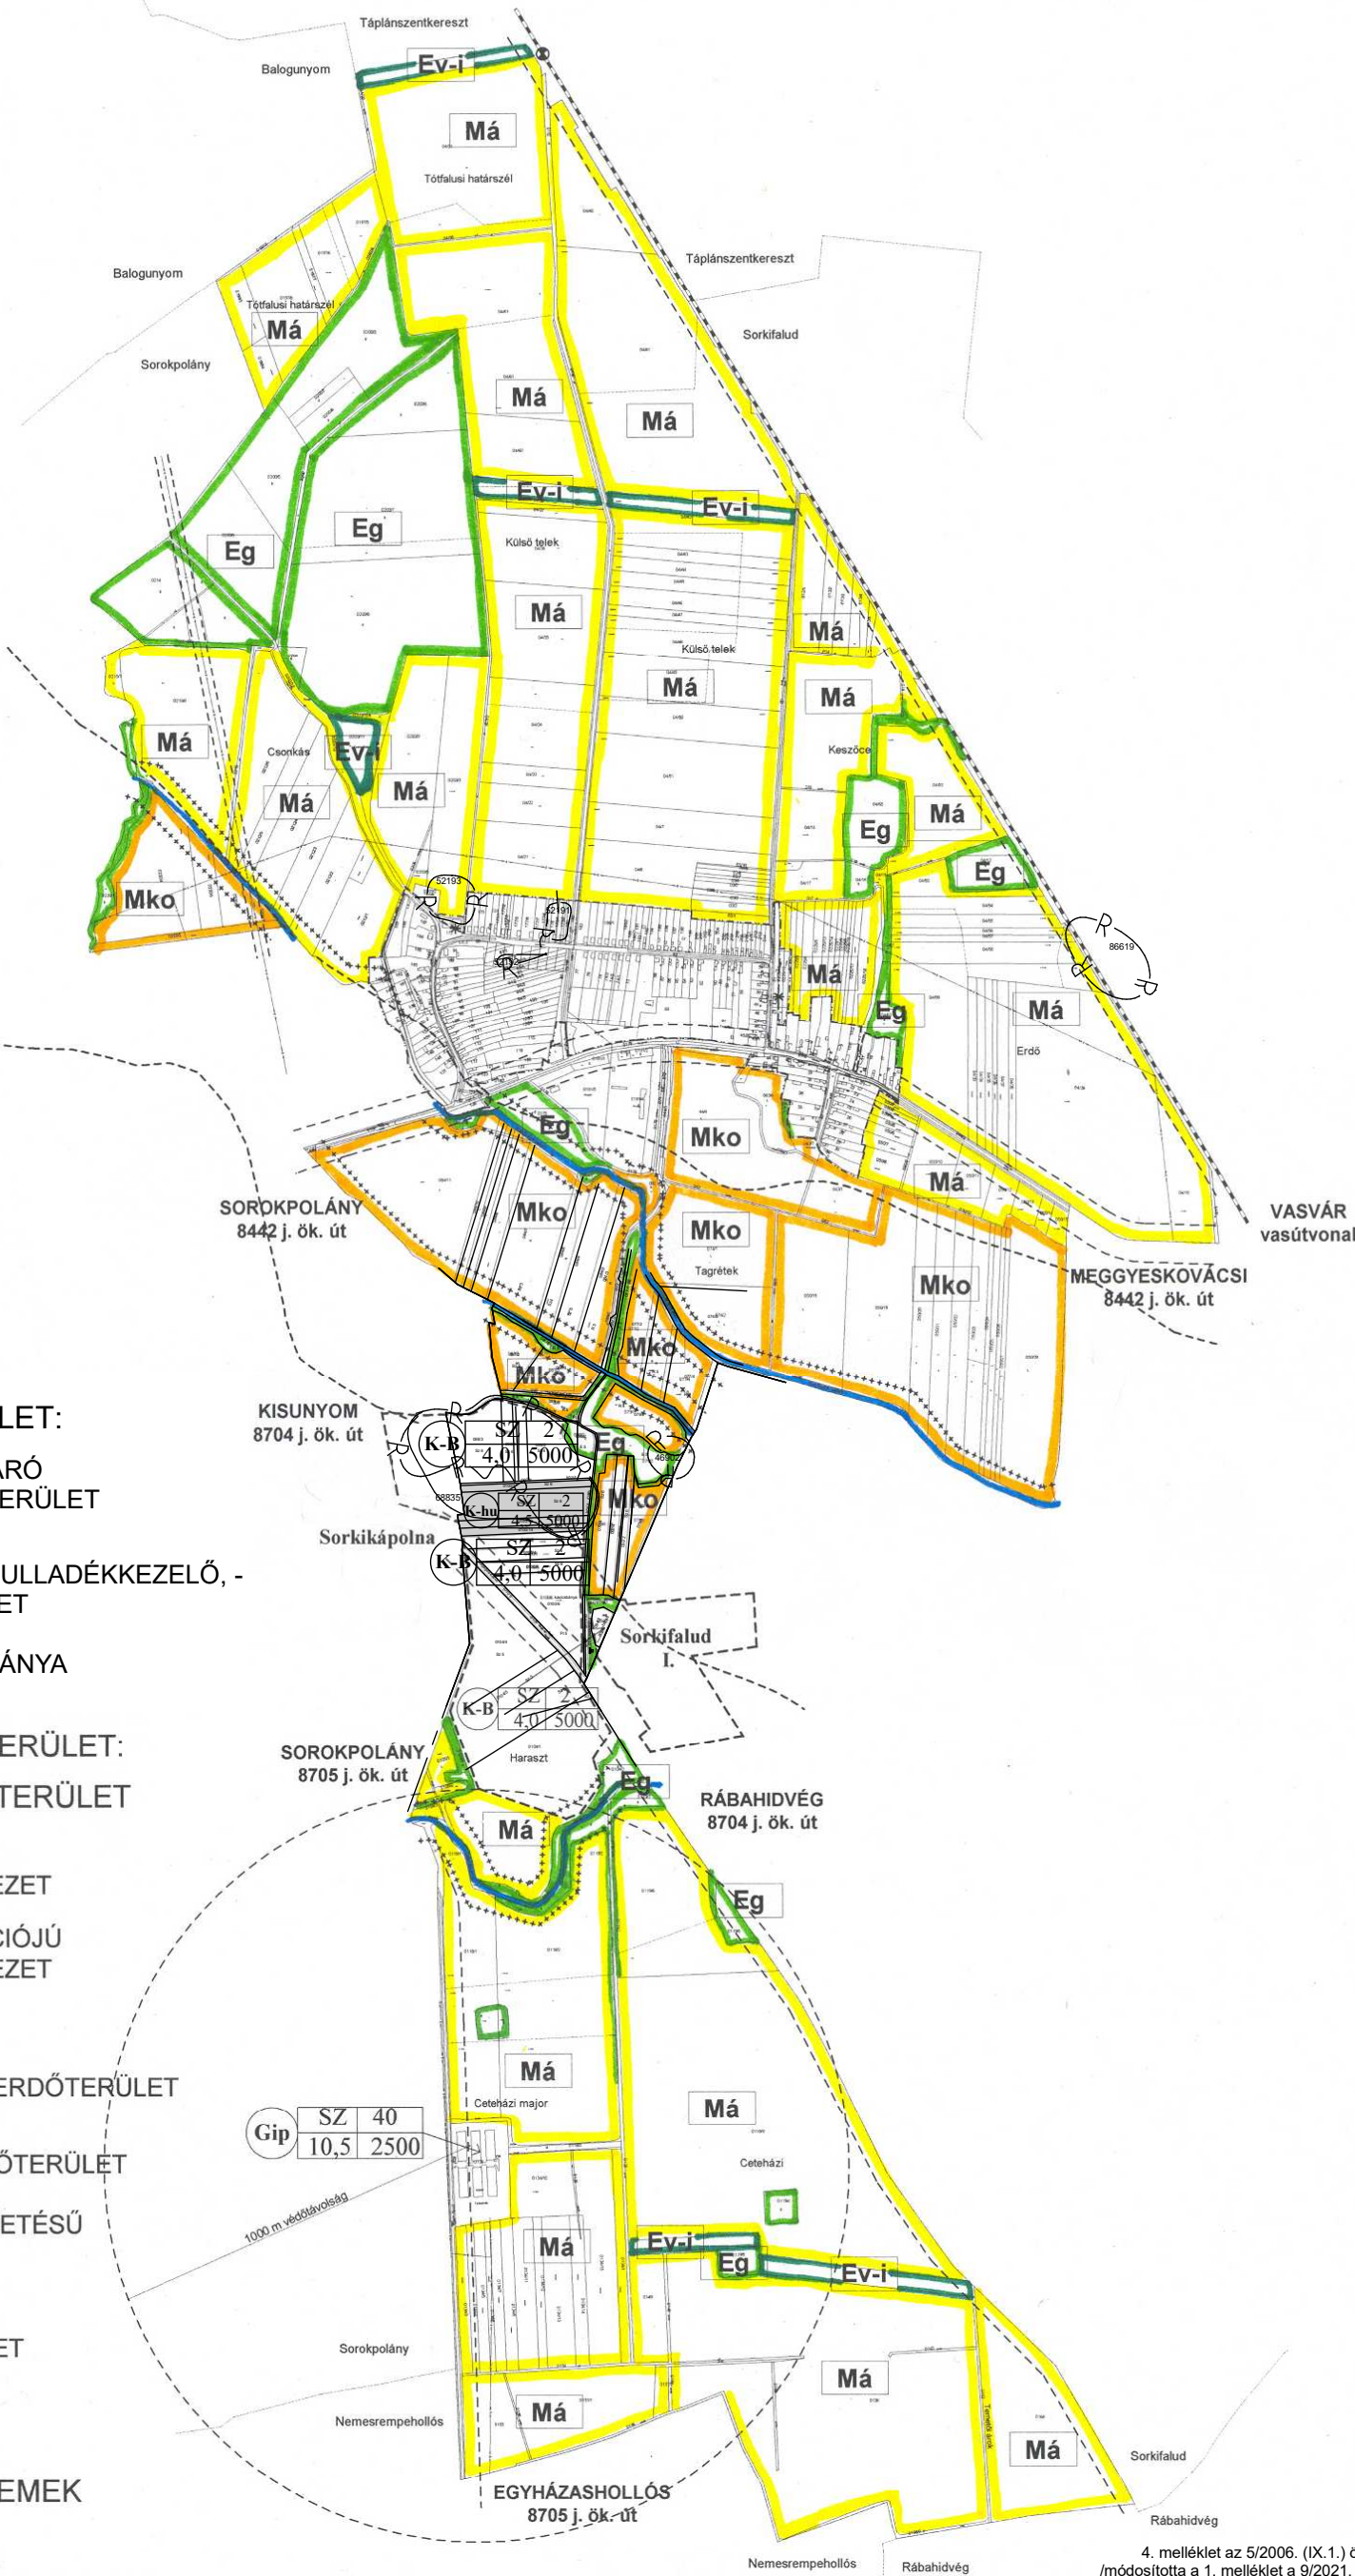

BEÉPÍTÉSRE SZÁNT TERÜLET:

Gip SZ 40 JELENTŐS ZAVARÓ
10,5 2500 HATÁSÚ IPARI TERÜLET

K-hu SZ 2 KÜLÖNLEGES HULLADÉKKEZELŐ, -
4,5 5000 LERAKÓ TERÜLET

K-B SZ 2 KÜLÖNLEGES BÁNYA
4,0 5000 TERÜLET

BEÉPÍTÉSRE NEM SZÁNT TERÜLET:

MEZŐGAZDASÁGI TERÜLET

Má ÁLTALÁNOS
MEZŐGAZDASÁGI ÖVEZET

Mko KORLÁTOZOTT FUNKCIÓJÚ
MEZŐGAZDASÁGI ÖVEZET

ERDŐ TERÜLET

Ev-h TELEPÜLÉSVÉDELMI ERDŐTERÜLET

Ev-i TÁJKÉPVÉDELMI ERDŐTERÜLET

Eg GAZDASÁGI RENDELTETÉSŰ
ERDŐÖVEZET

KÖZLEKEDÉSI TERÜLET

VÍZGAZDÁLKODÁSI
TERÜLET

SZABÁLYOZÁSI ELEMEL

BELTERÜLET HATÁRA

SZABÁLYOZÁSI VONAL /KÖZLEKEDÉSI TER./

ÁRVÍZI ELÖNTÉS HATÁRA 1965.

VÉDŐTÁVOLSÁG

ISMERT RÉGÉSZETI LELŐHELY,
RÉGÉSZETI ÉRDEKŰ TERÜLET

A BELTERÜLETET ÉS ITT NEM SZABÁLYOZOTT
TERÜLETEKET LÁSD. 10. SZABÁLYOZÁSI TERVLAPON!


4. melléklet az 5/2006. (IX.1.) önkormányzati rendelethez
/módosította a 1. melléklet a 9/2021. (V. 25.) önkormányzati rendelet/

MODULOR

TERVEZŐ ÉS MÉRNÖKI SZAKTANÁCSADÓ KFT
9700 SZOMBATHELY, SZENT FLÓRIÁN KRT. 2.
TEL: 94/509-244

MEGBÍZÓ: SORKIKÁPOLNA KÖZSÉG ÖNKORMÁNYZATA

RAJZ
MEGNEV: SZABÁLYOZÁSI TERV
KÜLTERÜLET

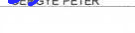FELELŐS
TERVEZŐ:  PÉTER GYÖRGY
TELEPÜLÉS
TERVEZŐ:  PÉTER GYÖRGY
MÉRTERÁNY: M 1:20 000
MSZ: 007/2019. RSZ: SZT/M-11
DÁTUM: 2021. MÁJ.